



ΕΦΗΜΕΡΙΣ ΤΗΣ ΚΥΒΕΡΝΗΣΕΩΣ

ΤΗΣ ΕΛΛΗΝΙΚΗΣ ΔΗΜΟΚΡΑΤΙΑΣ

ΤΕΥΧΟΣ ΤΕΤΑΡΤΟ **Αρ. Φύλλου 787**

29 Ιουλίου 2005

ΠΕΡΙΕΧΟΜΕΝΑ

ΑΠΟΦΑΣΕΙΣ

ΑΠΟΦΑΣΕΙΣ

Αριθμ. 1751 (1)

Κήρυξη ως αναδασωτέας έκτασης εμβαδού 3050τ.μ. στη θέση «κούτσουρο» περιοχής Καστροσυκιάς Δ.Δ. Καναλιού του Δήμου Ζαλόγγου Νομού Πρέβεζας.

Ο ΓΕΝΙΚΟΣ ΓΡΑΜΜΑΤΕΑΣ ΠΕΡΙΦΕΡΕΙΑΣ ΗΠΕΙΡΟΥ

Έχοντας υπόψη :

1. Τις διατάξεις:

α) Του άρθρου 117 παρ. 3 του Συντάγματος.

β) Του άρθρου 5 του ν. 3200/1955 «περί διοικητικής αποκέντρωσης» όπως αυτές τροποποιήθηκαν μεταγενέστερα.

γ) Του άρθρου 6 του ν. 2503/1997 «Διοίκηση - Οργάνωση - Στελέχωση της Περιφέρειας κ.λ.π.».

δ) Του ν. 998/1979 «περί προστασίας των δασών και δασικών εν γένει εκτάσεων της Χώρας» και ειδικότερα των άρθρων 41 παρ. 1 και 38 παρ. 1, όπως ισχύουν σήμερα.

ε) Του άρθρου 120 του ν. 1892/1990 «Για τον εκσυγχρονισμό και την ανάπτυξη και άλλες διατάξεις».

2. Τις υπ' αριθμ. 160417/1180/9.7.1980 και 182447/3049/24.9.1980 διαταγές του Υ.Α.Α.Τ.

3. Την υπ' αριθμ. 13519/7.7.2004 απόφαση του Γενικού Γραμματέα Περιφέρειας Ηπείρου περί μεταβίβασης αρμοδιοτήτων, εξουσιοδότησης υπογραφής αποφάσεων κ.τ.λ. (ΦΕΚ 1115/23.7.2004 τ. Β').

4. Την υπ' αριθμ. 1532/14.6.2005 πρόταση της Δ/νσης Δασών Πρέβεζας σχετικά με την κήρυξη ως αναδασωτέας της αναφερομένης στο θέμα έκτασης, αποφασίζουμε:

Κηρύσσουμε αναδασωτέα δημοτική δασική έκταση εμβαδού 3050 (τριών χιλιάδων πενήντα) τ.μ.

Η έκταση αυτή που βρίσκεται στη θέση «κούτσουρο» περιοχής Καστροσυκιάς Δ.Δ. Καναλιού του Δήμου Ζαλόγγου του Νομού Πρέβεζας, απεικονίζεται με τα στοιχεία Α - Β - Γ - Δ - Ε - Ζ - Η - Θ - Ι - Κ - Λ - Α στο προσαρτημένο στην παρούσα απόφαση μας εξαρτημένο τοπογραφικό διάγραμμα, το οποίο αποτελεί αναπόσπαστο μέρος αυτής και έχει όρια:

Βόρεια: Με Δημοτική Δασική έκταση.

Νοτιά: Με ανώνυμο ρέμα.

Ανατολικά: Με αγροτικό δρόμο.

Δυτικά: Με Δημοτική Δασική έκταση.

Σκοποί της κήρυξης της ανωτέρω έκτασης ως αναδασωτέας είναι η διατήρηση του δασικού χαρακτήρα αυτής, ο αποκλεισμός διάθεσης της για άλλη χρήση και η αποκατάσταση της καταστραφείσας, κατά το διάστημα τέλη του έτους 2004 έως 11.3.2005, από παράνομη αποψίλωση δασικής βλάστησης, αποτελούμενης από μεμονωμένα άτομα δρυός και αείφυλλα πλατύφυλλα σε ποσοστό 60%.

Με την απόφαση αυτή δεν προκαλείται καμιά δαπάνη σε βάρος του Κρατικού Προϋπολογισμού.

Η απόφαση αυτή ισχύει από της κοινοποιήσεώς της αρμοδίως (άρθρο 41 ν. 998/1979) και προ της δημοσιεύσεώς της στην Εφημερίδα της Κυβερνήσεως (άρθρο 37 ν. 3200/1955).

Η απόφαση αυτή να δημοσιευθεί στην Εφημερίδα της Κυβερνήσεως.

Ιωάννινα, 6 Ιουλίου 2005

Με εντολή Γενικού Γραμματέα Περιφέρειας
Ο Διευθυντής Δασών
ΔΗΜ. ΚΙΤΣΟΣ


ΕΛΛΗΝΙΚΗ ΔΗΜΟΚΡΑΤΙΑ
ΠΕΡΙΦΕΡΕΙΑ ΗΠΕΙΡΟΥ
ΓΕΝΙΚΗ Δ/ΝΣΗ ΠΕΡΙΦΕΡΕΙΑΣ
Δ/ΝΣΗ ΔΑΣΩΝ Ν. ΠΡΕΒΕΖΑΣ

Ανήκει στην αριθ 1751 /6 -7 - 2005 απόφαση
του Δ/ντή Δασών Περιφέρειας Ηπείρου

ΤΟΠΟΓΡΑΦΙΚΟ ΔΙΑΓΡΑΜΜΑ

Αναδασωτέας έκτασης εμβαδού 3050 τ.μ, που βρίσκεται στη θέση «κούτσουρο» περιοχής Καστροσυκιάς Δ.Δ. Καναλίου του Δήμου Ζαλόγγου Νομού Πρέβεζας.

ΚΛΙΜΑΚΑ 1:1000

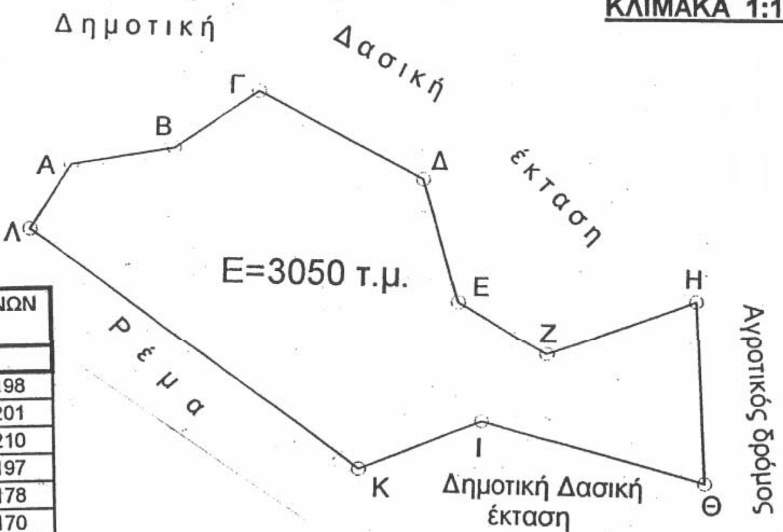

ΠΙΝΑΚΑΣ ΣΥΝΤΕΤΑΓΜΕΝΩΝ ΕΓΣΑ 87		
Α/Α	Χ	Ψ
Α	211723	4332198
Β	211739	4332201
Γ	211752	4332210
Δ	211778	4332197
Ε	211784	4332178
Ζ	211798	4332170
Η	211821	4332179
Θ	211823	4332150
Ι	211788	4332159
Κ	211769	4332151
Λ	211717	4332188

ΘΕΩΡΗΘΗΚΕ
Ιωάννινα 6 - 7 - 2005
Ο
Διευθυντής Δασών Περιφέρειας
κ.α.α.

Δ.ΚΙΤΣΟΣ

ΑΚΡΙΒΕΣ ΑΝΤΙΓΡΑΦΟ ΑΥΘΗΜΕΡΟΝ
Ο ΠΡΟΪΣΤ. ΓΡΑΜΜΑΤΕΙΑΣ
κ.α.α.

Ο
Διευθυντής Δασών

Ι. ΝΤΟΥΡΟΣ

ΕΘΝΙΚΟ ΤΥΠΟΓΡΑΦΕΙΟ
Για τεχνικούς λόγους στο σχεδιάγραμμα έγινε σμίκρυνση κατά ποσοστό 80 %

Ο
Συντάκτης Δασολόγος

Β.ΔΑΛΑΡΟΣ

Αριθμ. Π182/Α6/05 (2)

Τροποποίηση του ρυμοτομικού σχεδίου του Δήμου Κορυδαλλού σε τμήμα του Ο.Τ., που περικλείεται από τις οδούς Σκουφά, Διαμαντίδη Δ., Σουρή Γ. και Μηθύμνης, με το χαρακτηρισμό του, σε χώρο Δημοτικού Πολιτιστικού Κέντρου.

Ο ΝΟΜΑΡΧΗΣ ΠΕΙΡΑΙΑ

Έχοντας υπόψη:

1. Τις διατάξεις του ν. δ/τος της 17.7.1923 όπως μεταγενέστερα τροποποιήθηκαν και συμπληρώθηκαν και ειδικότερα τα άρθρα 3 και 70.

2. Τις διατάξεις του άρθρου 1 παρ. 1 του α.ν. 314/1968 (Φ.Ε.Κ. 47/Α) όπως τροποποιήθηκαν με το υπ' αριθμ. 1018/1971 ν. δ/γμα (Φ.Ε.Κ. 220/Α).

3. Τις διατάξεις του άρθρου 1 του υπ' αριθμ. 183/1986 π.δ/τος (Φ.Ε.Κ. 70/Α).

4. Την υπ' αριθμ. ΔΤΕ/δ/43511/161/155/13.6.1988 εγκύκλιο του Υ.ΠΕ.ΧΩ.Δ.Ε. (οδηγίες και προδιαγραφές τροποποιήσεων κ.λπ.).

5. Την υπ' αριθμ. 63/1995 απόφαση περί «Οργανισμού και λειτουργίας των κεντρικών υπηρεσιών της ενιαίας Νομαρχιακής Αυτοδιοίκησης Αθήνας - Πειραιά» (Φ.Ε.Κ. 395/Β/11.5.1995).

6. Το άρθρο 10 παρ. 1 του ν. 3044/2002 (Φ.Ε.Κ. 197/Α/ 27.8.2002).

7. Την υπ' αριθμ. 5031/8.4.2003 απόφαση Νομάρχη Πειραιά περί αρμοδιοτήτων της Δ/νσης Πολεοδομίας και Περιβάλλοντος.

8. Τη υπ' αριθμ. 124/2004 από 31.3.2004 απόφαση του Δημοτικού συμβουλίου του Δήμου Κορυδαλλού.

9. Την από 30.5.2005 γνωμοδότηση του Σ.Χ.Ο.Π. Νομαρχίας Πειραιά (αρ. πρακτ. Κ47/2005), αποφασίζουμε:

1. Την τροποποίηση του εγκεκριμένου ρυμοτομικού σχεδίου του Δήμου Κορυδαλλού σε τμήμα του Ο.Τ., που περικλείεται από τις οδούς Σκουφά, Διαμαντίδη Δ., Σουρή Γ. και Μηθύμνης, με το χαρακτηρισμό του υπό τα στοιχεία (Α, Β, Γ, Δ, Α) τμήματος, σε χώρο Δημοτικού Πολιτιστικού Κέντρου, όπως σημειώνεται στο τοπογραφικό διάγραμμα που συνοδεύει την παρούσα.

2. Από τις διατάξεις της απόφασης αυτής προκύπτει δαπάνη σε βάρος του προϋπολογισμού του Δήμου, το ύψος της οποίας δε μπορεί να προσδιορισθεί.

Η απόφαση αυτή να δημοσιευθεί στην Εφημερίδα της Κυβερνήσεως.

Πειραιάς, 29 Ιουνίου 2005

Ο Νομάρχης
ΓΙΑΝΝΗΣ ΜΙΧΑΣ

2150 2200 2250 2300

ΟΤ 194

ΟΔΟΣ Δ. ΔΙΑΜΑΝΤΙΔΗ

ΟΔΟΣ ΣΩΤΗΡΗ Γ.

ΟΤ 190

ΟΤ 193

ΟΔΟΣ ΣΚΟΥΦΑ

ΟΤ 129

ΟΔΟΣ ΜΗΘΥΜΝΗΣ

ΟΤ 192

Α Β Γ Δ

2150 2200 2250 2300

ΕΛΛΗΝΙΚΗ ΔΗΜΟΚΡΑΤΙΑ
ΠΕΡΙΦΕΡΕΙΑ ΑΤΤΙΚΗΣ
ΠΕΡΙΦΕΡΕΙΑΚΗ ΔΙΟΙΚΗΣΗ ΠΕΙΡΑΙΑ
ΔΗΜΟΣ ΚΟΡΥΔΑΛΛΟΥ
ΤΕΧΝΙΚΗ ΥΠΗΡΕΣΙΑ

ΤΡΟΠΟΠΟΙΗΣΗ ΡΥΜΟΤΟΜΙΚΟΥ ΣΧΕΔΙΟΥ ΓΙΑ ΤΟΝ ΧΑΡΑΚΤΗΡΙΣΜΟ ΣΕ ΧΩΡΟ ΔΗΜΟΤΙΚΟΥ ΠΟΛΙΤΙΣΤΙΚΟΥ ΚΕΝΤΡΟΥ ΤΗΣ ΕΚΤΑΣΗΣ ΜΕ ΣΤΟΙΧΕΙΑ (Α-Β-Γ-Δ-Α) ΠΟΥ ΒΡΙΣΚΕΤΑΙ ΕΠΙ ΤΗΣ ΟΔΟΥ ΔΙΑΜΑΝΤΙΔΗ 13 ΚΑΙ ΣΚΟΥΦΑ ΣΤΟ Ο.Τ.193 ΠΟΥ ΠΕΡΙΚΛΕΙΕΤΑΙ ΑΠΟ ΤΙΣ ΟΔΟΥΣ Δ.ΔΙΑΜΑΝΤΙΔΗ, ΣΚΟΥΦΑ, ΜΗΘΥΜΝΗΣ ΚΑΙ ΣΟΥΡΗ ΔΗΜΟΥ ΚΟΡΥΔΑΛΛΟΥ.

Κλίμακα 1:500 | Μάρτιος 2004

ΚΤΗΜΑΤΟΛΟΓΙΚΟΣ ΠΙΝΑΚΑΣ

Κ/Α	ΙΔΙΟΚΤΗΤΕΣ	ΔΙΕΥΘΥΝΣΗ
01	Κολομπράτσου Γεωργία	Διαμαντίδη 13 & Σκουφά
01	Κολομπράτσου Ουρανία	Διαμαντίδη 13 & Σκουφά
02	Γεωργιάδης Θεμιστοκλής	Διαμαντίδη 15
03	Αναστασοπούλου Γεωργία	Μηθύμνης 04
04	Χατζούλης Σταύρος	Μηθύμνης 02
05	Χατζηδημητρίου Μαρουσώ	Σκουφά 04
06	Σπέντζος Δημήτριος	Σκουφά 06
07	Ζαφειριάδου Κυριακή	Διαμαντίδη 10
07	Παπουτσάνη Ασπασία	Διαμαντίδη 10
08	Νικολούδης Γεώργιος	Διαμαντίδη 12

Κορυδαλλός 31-3-04

Η ΜΗΧΑΝΙΚΟΣ

ΜΠΕΚΑΚΟΥ ΠΑΝΑΓΙΩΤΑ
ΤΟΠΟΓΡΑΦΟΣ - ΜΗΧΑΝΙΚΟΣ

ΘΕΩΡΗΘΗΚΕ
Ο ΑΝΤΙΔΗΜΑΡΧΟΣ



Γ. ΔΗΜΟΚΟΥΛΟΣ

ΝΟΜΑΡΧΙΑΚΗ ΑΥΤΟΔΙΟΙΚΗΣΗ ΑΘΗΝΩΝ - ΠΕΙΡΑΙΩΣ
ΝΟΜΑΡΧΙΑ ΠΕΙΡΑΙΑ
ΔΙΕΥΘΥΝΣΗ ΠΟΛΕΟΔΟΜΙΑΣ & ΠΕΡΙΒΑΛΛΟΝΤΟΣ
ΣΥΜΦΩΝΕΙ ΤΗΝ ΜΕ ΑΡ. Π.182/Α6/05 ΑΠΟΦΑΣΗ ΠΕΡΙ ΤΡΟΠΟΠΟΙΗΣΗΣ ΤΟΥ Ρ.Σ. ΤΟΥ ΔΗΜΟΥ ΚΟΡΥΔΑΛΛΟΥ, ΣΕ ΤΜΗΜΑ ΤΟΥ Ο.Τ. ΠΟΥ ΠΕΡΙΚΛΕΙΕΤΑΙ ΑΠΟ ΤΙΣ ΟΔΟΥΣ ΣΚΟΥΦΑ, ΔΙΑΜΑΝΤΙΔΗ Δ., ΣΟΥΡΗ & ΜΗΘΥΜΝΗΣ, ΜΕ ΤΟ ΧΑΡΑΚΤΗΡΙΣΜΟ ΤΟΥ ΣΕ ΧΩΡΟ ΔΗΜΟΤΙΚΟΥ ΠΟΛΙΤΙΣΤΙΚΟΥ ΚΕΝΤΡΟΥ
ΠΕΙΡΑΙΑΣ 29/06/2005
Ο ΝΟΜΑΡΧΗΣ ΠΕΙΡΑΙΑ
Τ.Υ.
ΓΙΑΝΝΗΣ ΜΙΧΑΣ

ΓΙΑ ΧΡΗΣΗ ΔΗΜΟΣΙΑΣ ΥΠΗΡΕΣΙΑΣ
ΑΚΡΙΒΕΣ ΑΝΤΙΓΡΑΦΟ
ΠΕΙΡΑΙΑΣ 29/06/2005
Ο ΠΡΟΪΣΤΑΜΕΝΟΣ ΤΜΗΜΑΤΟΣ
α.α.
ΕΛΙΣ. ΔΙΟΝΥΣΙΑΔΟΥ
ΑΡΧ. ΜΗΧΑΝΙΚΟΣ

ΒΕΒΑΙΩΣΗ

Βεβαιώνεται ότι το παρόν σχέδιο είναι το συνταγμένο στο αρχείο μας, αρμόδια θεωρημένο και συνοδεύει την με αριθμό 124/04 απόφαση του Δημοτικού Συμβουλίου.

Κορυδαλλός 3-12-04

Ο ΑΝΤΙΔΗΜΑΡΧΟΣ



Γ. ΔΗΜΟΚΟΥΛΟΣ

ΟΡΟΙ ΔΟΜΗΣΗΣ

ΔΙΑΤΑΓΜΑ ΡΥΜΟΤΟΜΙΑΣ 14-05-1934 (ΦΕΚ 167Α/1934)
ΕΜΒΑΔΟΝ : 200.00 μ2
ΠΡΟΣΩΠΟ : 10.00 μ

Προ Γ.Ο.Κ.(1985)
ΕΜΒΑΔΟΝ : 110.00 μ2
ΠΡΟΣΩΠΟ : 6.00 μ

Προ 8-11-71
ΕΜΒΑΔΟΝ : 100.00 μ2
ΠΡΟΣΩΠΟ : 6.00 μ

ΣΔ : 2.0
ΚΑΛΥΨΗ & ΥΨΟΣ Γ.Ο.Κ. 1985-2000

ΑΠΟΣΠΑΣΜΑ ΡΥΜΟΤΟΜΙΚΟΥ 1:5000



ΕΘΝΙΚΟ ΤΥΠΟΓΡΑΦΕΙΟ
Για τεχνικούς λόγους στο σχεδιάγραμμα έγινε σμίκρυνση κατά ποσοστό 33 %

Αριθμ. Π 1047/Α21/05 (3)

Τροποποίηση του ρυμοτομικού σχεδίου του Δήμου Κορυδαλλού στο Ο.Τ., που περικλείεται από τις οδούς Ξενοφώντος, Παράσχου, Διομήδους και Πελοπίδα, με το χαρακτηρισμό χώρου για την ανέγερση σχολείου.

Ο ΝΟΜΑΡΧΗΣ ΠΕΙΡΑΙΑ

Έχοντας υπόψη:

1. Τις διατάξεις του ν. δ/τος της 17.7.1923 όπως μεταγενέστερα τροποποιήθηκαν και συμπληρώθηκαν και ειδικότερα τα άρθρα 3 και 70.

2. Τις διατάξεις του άρθρου 1 παρ. 1 του α.ν. 314/1968 (Φ.Ε.Κ. 47/Α), όπως τροποποιήθηκαν με το άρθρο 1 του υπ' αριθμ. 1018/1971 ν. δ/γμα (Φ.Ε.Κ. 220/Α).

3. Τις διατάξεις του υπ' αριθμ. 183/1986 π.δ/τος (Φ.Ε.Κ. 70/Α).

4. Την υπ' αριθμ. ΔΤΕ/δ/43511/161/155/13.6.1988 εγκύκλιο του Υ.ΠΕ.ΧΩ.Δ.Ε. (οδηγίες και προδιαγραφές τροποποιήσεων κ.λπ.).

5. Την υπ' αριθμ. 63 απόφαση περί «Οργανισμού και λειτουργίας των κεντρικών υπηρεσιών της ενιαίας Νομαρχιακής Αυτοδιοίκησης Αθήνας - Πειραιά» (Φ.Ε.Κ. 395/Β/11.5.1995).

6. Το άρθρο 10 παρ. 1 του ν. 3044/2002 (Φ.Ε.Κ. 197/Α/27.8.2002).

7. Την υπ' αριθμ. 5031/8.4.2003 απόφαση Νομάρχη Πειραιά περί αρμοδιοτήτων της Δ/νσης Πολεοδομίας και Περιβάλλοντος

8. Τις υπ' αριθμ. 302/2004 από 19.5.2004 και 532/2004 από 18.10.2004 αποφάσεις του Δημοτικού Συμβουλίου του Δήμου Κορυδαλλού.

9. Την από 31.5.2005 γνωμοδότηση του Σ.Χ.Ο.Π. Νομαρχίας Πειραιά (αριθμ. πρακτ. Κ42/2005), αποφασίζουμε:


1. Την τροποποίηση του εγκεκριμένου ρυμοτομικού σχεδίου του Δήμου Κορυδαλλού στο Ο.Τ., που περικλείεται από τις οδούς Ξενοφώντος, Παράσχου, Διομήδους και Πελοπίδα με το χαρακτηρισμό του υπό τα στοιχεία (Α, Β, Γ, Δ, Α) χώρου για την ανέγερση σχολείου, όπως σημειώνεται στο τοπογραφικό διάγραμμα που συνοδεύει την παρούσα.


2. Από τις διατάξεις της απόφασης αυτής δεν προκύπτει δαπάνη σε βάρος του προϋπολογισμού του Δήμου.

Η απόφαση αυτή να δημοσιευθεί στην Εφημερίδα της Κυβερνήσεως.

Πειραιάς, 29 Ιουνίου 2005

Ο Νομάρχης
ΓΙΑΝΝΗΣ ΜΙΧΑΣ

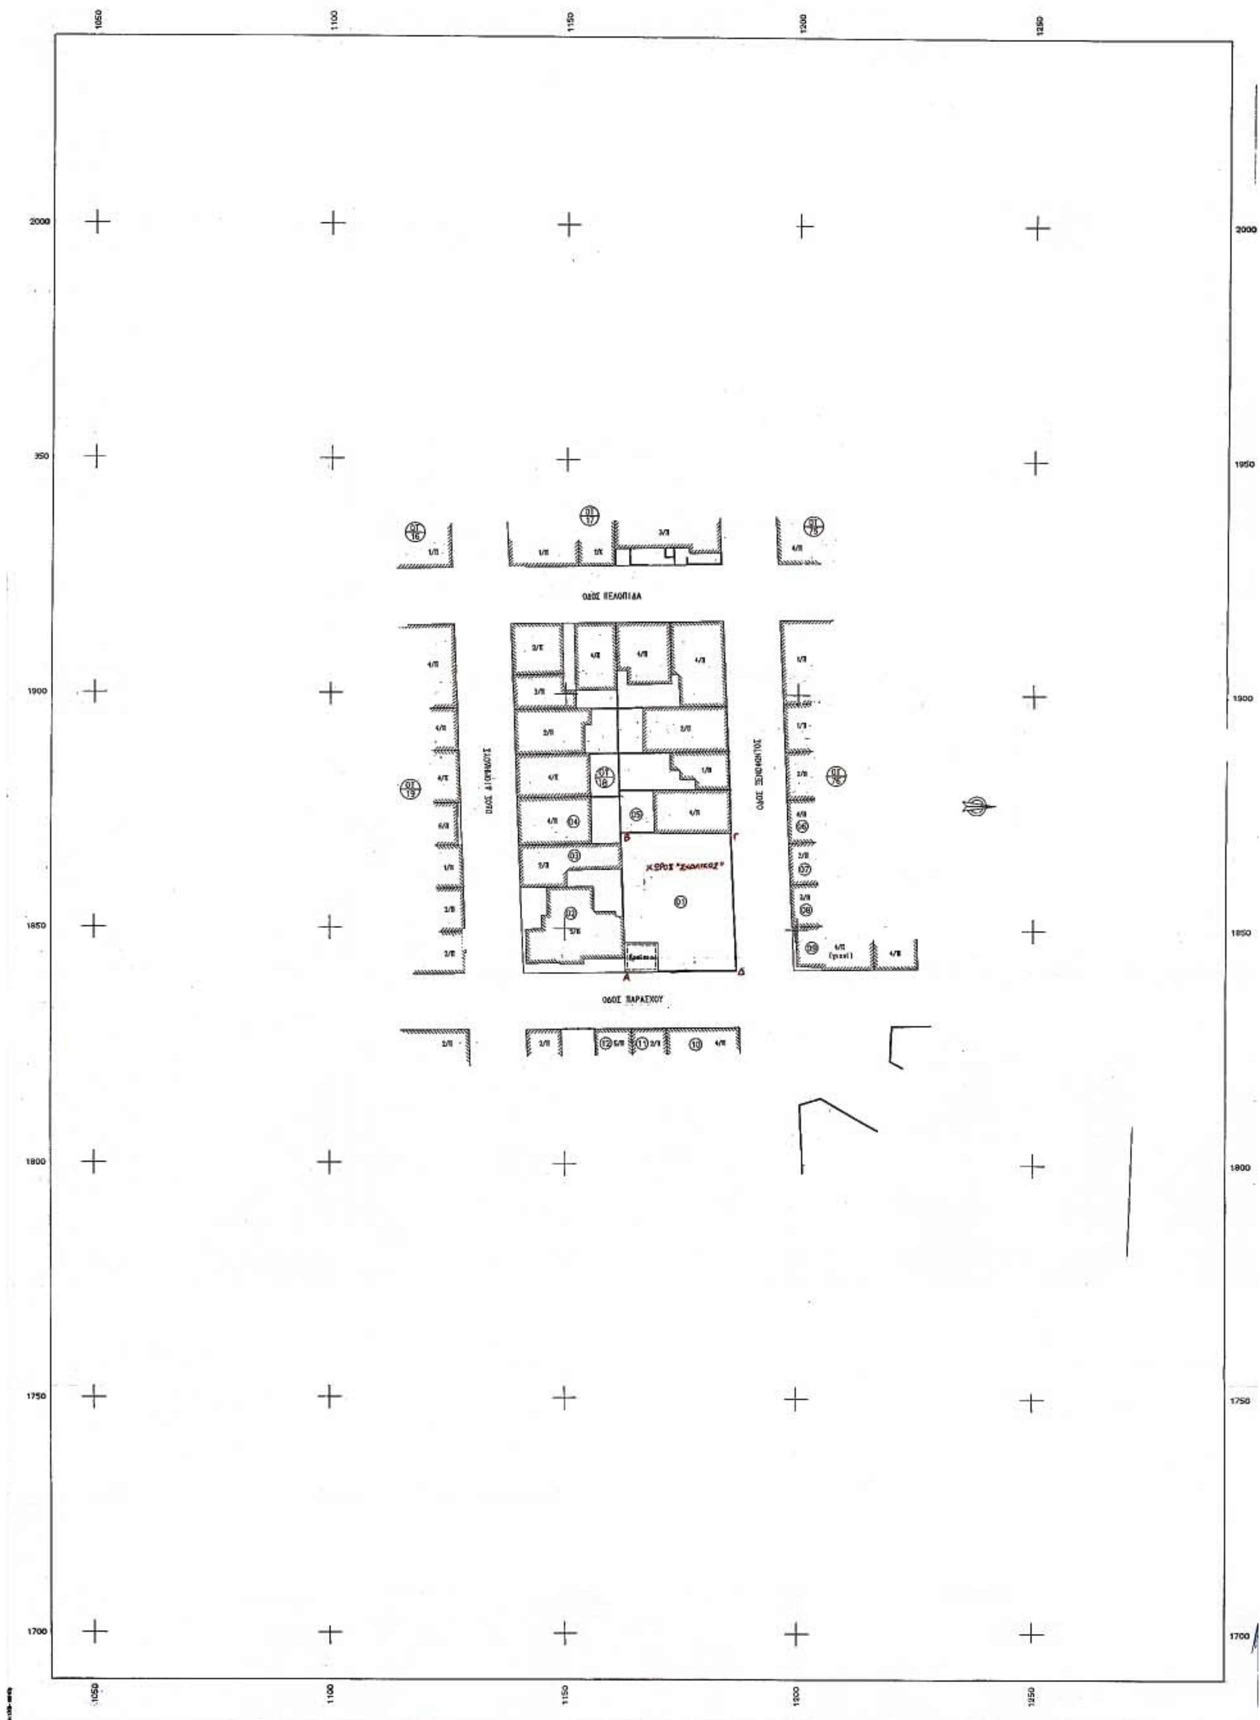
1050
1100
1150
1200
1250
2000
350
1950
1900
1850
1800
1750
1700
ΟΔΟΣ ΠΕΛΟΠΙΔΑ
ΟΔΟΣ ΔΙΟΜΗΔΟΥΣ
ΟΔΟΣ ΞΕΝΟΦΩΝΤΟΣ
ΟΔΟΣ ΠΑΡΑΣΧΟΥ
ΧΩΡΟΣ "ΣΧΟΛΙΚΟΣ"
Α
Β
Γ
Δ

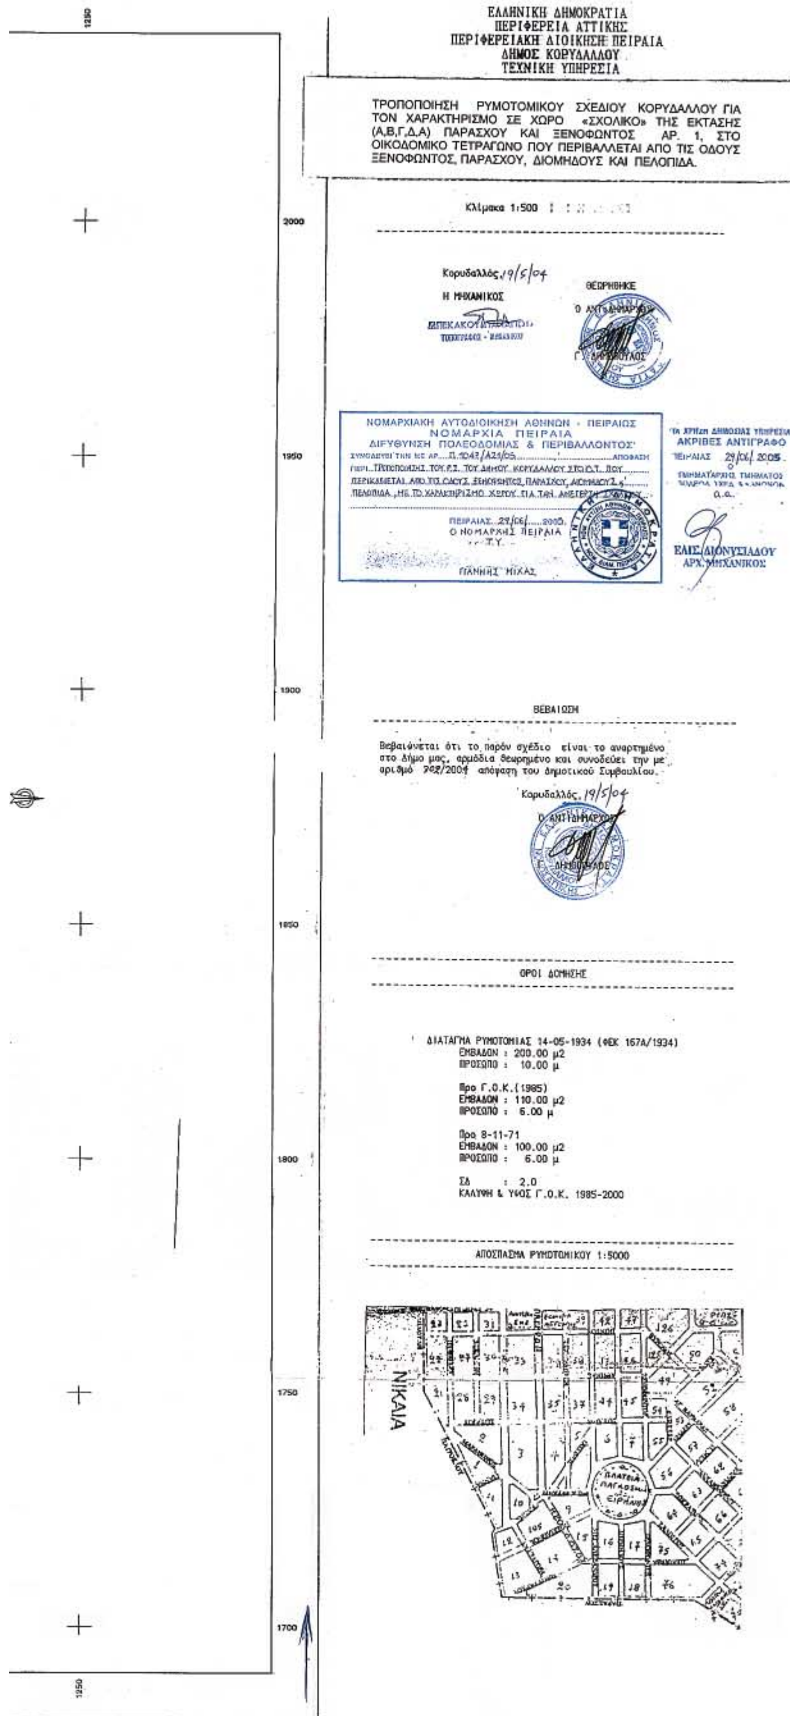

ΚΤΗΜΑΤΟΛΟΓΙΚΟΣ ΠΙΝΑΚΑΣ

Κ/Α	ΙΔΙΟΚΤΗΤΕΣ	ΔΙΕΥΘΥΝΣΗ	
01	Ραφαηλίδου Σοφία	Ξενοφώντος	01
02	Καραπιπισίδης Ν.	Παράσχου	27
03	Στάθης Μ.	Διομήδους	04
04	Τσουρτσούλη	Διομήδους	06
05	Τεριεσίδης	Ξενοφώντος	01
06	Καλυβάκη Ειρήνη	Ξενοφώντος	6Α
07	Γκογκάνης Χρήστος	Ξενοφώντος	06
08	Μπανταγιάννης Απ.	Ξενοφώντος	04
09	Άγνωστος	Ξενοφώντος	02
10	Μπουζέ Β.	Παράσχου	46
11	Άγνωστος	Παράσχου	44
12	Σαρακίδου Θεανώ	Παράσχου	42

ΕΘΝΙΚΟ ΤΥΠΟΓΡΑΦΕΙΟ
Για τεχνικούς λόγους, στο σχεδιάγραμμα έγινε σμίκρυνση κατά ποσοστό 31 %